
04004012904030008



4167

ΕΦΗΜΕΡΙΣ ΤΗΣ ΚΥΒΕΡΝΗΣΕΩΣ

ΤΗΣ ΕΛΛΗΝΙΚΗΣ ΔΗΜΟΚΡΑΤΙΑΣ

ΤΕΥΧΟΣ ΤΕΤΑΡΤΟ **Αρ. Φύλλου 401**

29 Απριλίου 2003

ΠΕΡΙΕΧΟΜΕΝΑ

ΑΠΟΦΑΣΕΙΣ

ΑΠΟΦΑΣΕΙΣ

Αριθ. 887 (1)

Έγκριση Τοπικού Ρυμοτομικού Σχεδίου στην εκτός του εγκεκριμένου Ρ.Σ. περιοχή Πρέβεζας του Δήμου Πρέβεζας, Ν. Πρέβεζας, για τον καθορισμό χώρου ανέγερσης σχολικού κτιρίου και καθορισμός όρων και περιορισμών δόμησης αυτού.

Ο ΓΕΝΙΚΟΣ ΓΡΑΜΜΑΤΕΑΣ ΠΕΡΙΦΕΡΕΙΑΣ ΗΠΕΙΡΟΥ

Έχοντας υπόψη:

1. Τις διατάξεις του Ν. 2503/97 (ΦΕΚ 107 Α) «Διοίκηση, οργάνωση, στελέχωση της Περιφέρειας.........».

2. Τις διατάξεις του Ν. 1337/83 ΦΕΚ 33/Α/83 και ειδικότερα το άρθρο 26 αυτού όπως αντικαταστάθηκε με το Ν. 1512/85 ΦΕΚ 4/Α/85.

3. Τις διατάξεις του Ν. 2831/2000 ΦΕΚ140/Α/2000 και ειδικότερα το άρθρο 29 αυτού όπως ισχύει σήμερα μετά την ισχύ του Ν. 3044/2002 ΦΕΚ197/Α.

4. Τις διατάξεις του Ν. 1577/85 ΦΕΚ 210/Α/85.

5. Την 20444/17.9.2001 απόφαση Γ.Γ. Περιφέρειας Ηπείρου.

6. Τη γνωμοδότηση του Περιφερειακού Σ.Χ.Ο. Π. Ηπείρου που διατυπώθηκε στην πράξη 2/14.3.2003 (ομόφωνα θετική), αποφασίζουμε:

1. Εγκρίνεται τοπικό ρυμοτομικό σχέδιο στην εκτός του εγκεκριμένου ρυμοτομικού σχεδίου περιοχή Πρέβεζας του Δήμου Πρέβεζας (Ν. Πρέβεζας), για τον καθορισμό χώρου ανέγερσης σχολικού κτιρίου, όπως ο χώρος φαίνεται στο θεωρημένο αρμοδίως διάγραμμα σε κλίμακα 1:500, περικλειόμενος με πράσινη τεθλασμένη γραμμή με στοιχεία ΑΒΓΔΕΖΗΘΙΚΛΜΝΞΟΠΡΣΤΥΦΧΑ.

2. Τον καθορισμό όρων και περιορισμών δόμησης ως εξής:

α) Μέγιστο ποσοστό κάλυψης: 40%

β) Συντελεστής δόμησης: 0,6

γ) Μέγιστο επιτρεπόμενο ύψος: 8μ. με στέγη υποχρεωτική μέγιστου ύψους 3μ.

δ) Αποστάσεις κτιρίων από τα όρια: 5μ.

3. Να τηρηθούν τα αναφερόμενα στο 853/13.3.2003 έγγραφο της 8ης Εφορείας Βυζαντινών Αρχαιοτήτων.


Με τις κανονιστικές διατάξεις αυτής της απόφασης δεν προκαλείται δαπάνη σε βάρος του κρατικού προϋπολογισμού και του οικείου Ο.Τ.Α.


Η ισχύς της παρούσας απόφασης αρχίζει από τη δημοσίευσή της στην Εφημερίδα της Κυβερνήσεως.

Η απόφαση αυτή να δημοσιευθεί στην Εφημερίδα της Κυβερνήσεως.


Ιωάννινα, 28 Μαρτίου 2003

Ο Γενικός Γραμματέας Περιφέρειας
ΠΑΥΛΟΣ ΠΑΠΑΔΟΠΟΥΛΟΣ

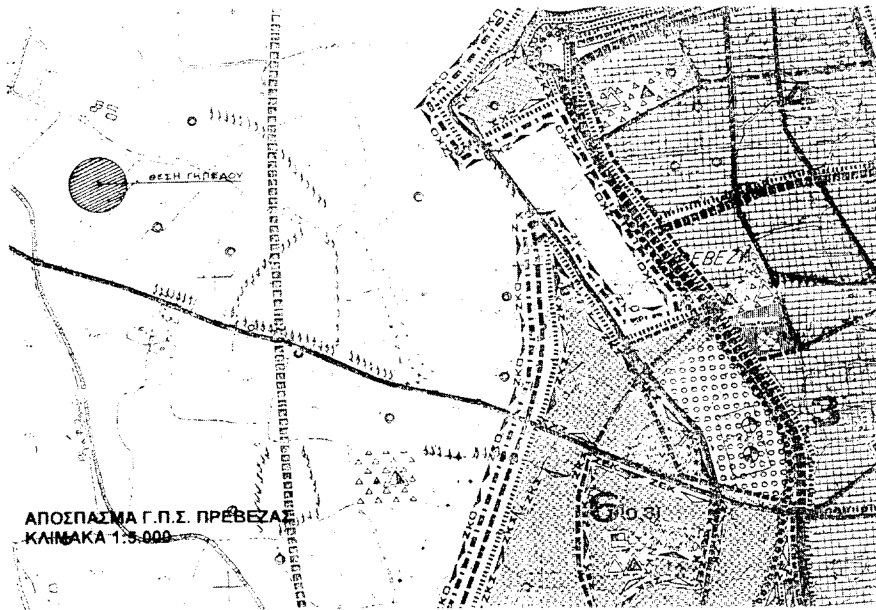

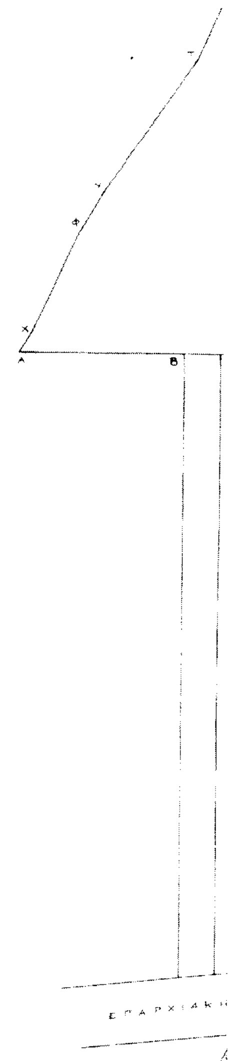


ΟΡΟΙ ΔΟΜΗΣΗΣ	
Μέγιστο ποσοστό κάλυψης	: 40%
Σ.Δ.	: 0,6
Μέγιστο επιτρεπόμενο ύψος	: 8μ.
Στέγη	: υποχρεωτική με μέγιστο ύψος 3μ.
Αποστάσεις κτιρίων από τα όρια	: 5,00μ.

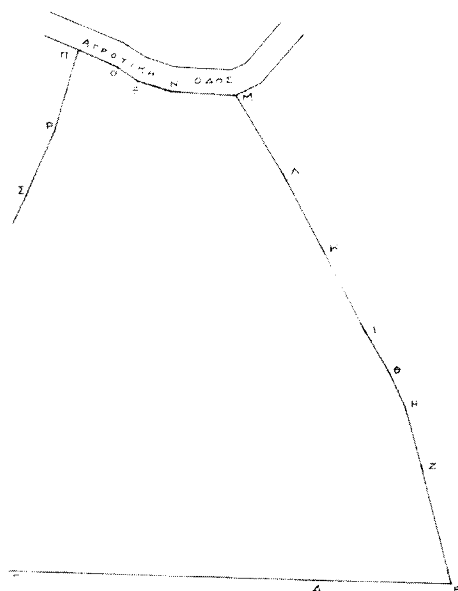

ΠΕΡΙΦΕΡΕΙΑ ΗΠΕΙΡΟΥ
Δ/ΝΣΗ ΠΕΡΙΒΑΛΛΟΝΤΟΣ ΚΑΙ ΧΩΡΟΤΑΞΙΑΣ

ΤΟΠΙΚΟ ΡΥΜΟΤΟΜΙΚΟ ΣΧΕΔΙΟ ΣΤΗΝ ΕΚΤΟΣ ΤΟΥ ΕΓΚΕΚΡΙΜΕΝΟΥ Ρ.Σ. ΠΕΡΙΟΧΗ ΠΡΕΒΕΖΑΣ ΤΟΥ ΔΗΜΟΥ ΠΡΕΒΕΖΑΣ, Ν. ΠΡΕΒΕΖΑΣ, ΓΙΑ ΤΟΝ ΚΑΘΟΡΙΣΜΟ ΧΩΡΟΥ ΑΝΕΓΕΡΣΗΣ ΣΧΟΛΙΚΟΥ ΚΤΙΡΙΟΥ ΚΑΙ ΚΑΘΟΡΙΣΜΟΣ ΟΡΩΝ ΚΑΙ ΠΕΡΙΟΡΙΣΜΩΝ ΔΟΜΗΣΗΣ ΑΥΤΟΥ

ΚΛΙΜΑΚΑ 1: 500

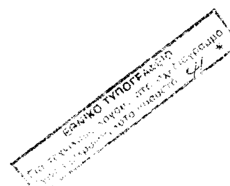

ΠΕΡΙΦΕΡΕΙΑ ΗΠΕΙΡΟΥ
ΓΕΝΙΚΗ ΔΙΕΥΘΥΝΣΗ ΠΕΡΙΦΕΡΕΙΑΣ
Δ/ΝΣΗ ΠΕΡΙΒΑΛΛΟΝΤΟΣ & ΧΩΡΟΤΑΞΙΑΣ
Συνοδεύει την αριθμ 887/28-03-2003
Απόφαση Γ.Γ.Περιφέρειας Ηπείρου
«Έγκριση τοπικού Ρυμοτομικού Σχεδίου στην εκτός του εγκεκριμένου Ρ.Σ. περιοχή Πρέβεζας του Δήμου Πρέβεζας, Ν. Πρέβεζας, για τον καθορισμό χώρου ανέγερσης σχολικού κτιρίου και καθορισμός όρων και περιορισμών δόμησης αυτού»
Ιωάννινα, 28-03-2003



ΟΔΟΣ

Αριθ. Ι-3394/02 (2)

Τροποποίηση του εγκεκριμένου ρυμοτομικού σχεδίου Αλεξ/πολης Ο.Τ. 577 Ν.

Ο ΝΟΜΑΡΧΗΣ ΕΒΡΟΥ

Έχοντας υπόψη:

1. Τις διατάξεις του Ν.Δ/τος της 17ης Ιουλίου 1923 όπως μεταγενέστερα τροποποιήθηκαν και συμπληρώθηκαν και ειδικότερα τα άρθρα 3 και 70.

2. Τις διατάξεις του Ν. 3044/26.8.2002 (ΦΕΚ 197Α/ 27.8.2002) «Μεταφορά Συντελεστή Δόμησης και ρυθμίσεις άλλων θεμάτων αρμοδιότητας Υπουργείου Περιβάλλοντος, Χωροταξίας και Δημοσίων Έργων» και ειδικότερα το άρθρο 10.

3. Το Γενικό Πολεοδομικό Σχέδιο (Γ.Π.Σ.) του Δήμου Αλεξανδρούπολης απόφαση Αναπληρωτή Υπουργού ΠΕ.ΧΩ.ΔΕ. 72673/ 3646/ 20.11.1987 (ΦΕΚ 9Δ'/14.1.1988) όπως αυτό τροποποιήθηκε με την απόφαση Υπουργού ΠΕ.ΧΩ.ΔΕ. 25903/ 5885/ 19.10.1999 (ΦΕΚ 844 Δ'/ 25.11.1999).

4. Το εγκεκριμένο ρυμοτομικό σχέδιο Αλεξανδρούπολης, απόφαση Νομάρχη Έβρου Ι-4548/12.10.1989 (ΦΕΚ 674Δ'/30.10.89).

5. Τις διατάξεις του άρθρου 29Α' του Ν. 1558/85 όπως αυτό προστέθηκε με το άρθρο 27 του Ν. 2081/92.

6. Το Π.Δ/γμα 30/96(ΦΕΚ 21 Α'/2.2.1996) «Κώδικας Νομαρχιακής Αυτοδιοίκησης».

7. Την 2/3/21.2.2003 γνωμοδότηση του Συμβουλίου Χωροταξίας και Περιβάλλοντος Ν. Έβρου.

8. Την 60/02 απόφαση του Δημοτικού Συμβουλίου Αλεξανδρούπολης, αποφασίζουμε:

Εγκρίνεται η τροποποίηση του ρυμοτομικού σχεδίου πόλης Αλεξ/πολης στο Ο.Τ. 577 ως εξής: Μετατίθεται η ρυμοτομική γραμμή επί της οδού Κατακουζηνού, στη θέση που να συμπίπτει με τις ιδιοκτησίες (υπάρχουσες περιφράξεις) με ταυτόχρονη μετατόπιση της οικοδομικής γραμμής έτσι ώστε να επιτυγχάνεται η διαπλάτυνση της οδού, όπως φαίνεται στο συνημμένο τοπογραφικό διάγραμμα το οποίο αποτελεί αναπόσπαστο μέρος της απόφασης αυτής.


Από τις διατάξεις της απόφασης αυτής δεν προκαλείται δαπάνη σε βάρος του κρατικού προϋπολογισμού και του προϋπολογισμού του Δήμου Αλεξ/πολης.


Η απόφαση αυτή να δημοσιευθεί στην Εφημερίδα της Κυβερνήσεως.

Αλεξ/πολη, 21 Μαρτίου 2003

Ο Νομάρχης

ΝΙΚΟΛΑΟΣ ΖΑΜΠΟΥΝΙΔΗΣ

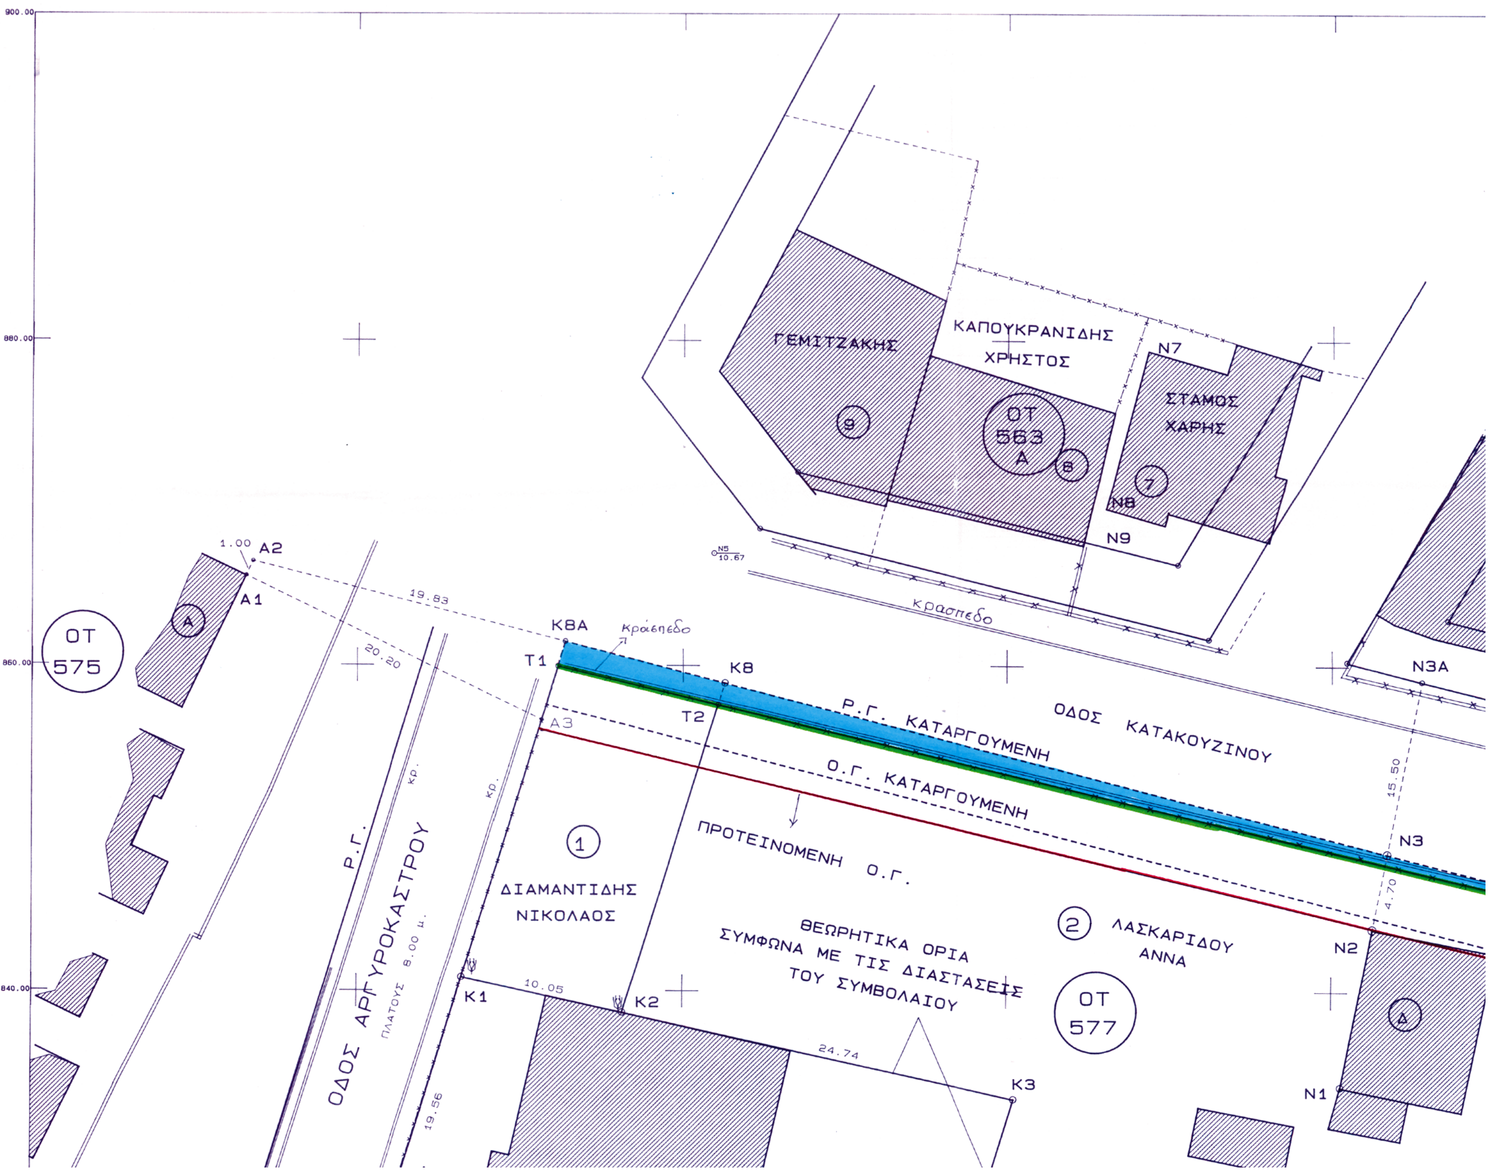
ΟΔΟΣ ΚΑΤΑΚΟΥΖΙΝΟΥ
Ρ.Γ. ΚΑΤΑΡΓΟΥΜΕΝΗ
Ο.Γ. ΚΑΤΑΡΓΟΥΜΕΝΗ
ΠΡΟΤΕΙΝΟΜΕΝΗ Ο.Γ.
ΘΕΩΡΗΤΙΚΑ ΟΡΙΑ ΣΥΜΦΩΝΑ ΜΕ ΤΙΣ ΔΙΑΣΤΑΣΕΙΣ ΤΟΥ ΣΥΜΒΟΛΑΙΟΥ
ΛΑΣΚΑΡΙΔΟΥ ΑΝΝΑ
ΟΤ 577
ΔΙΑΜΑΝΤΙΔΗΣ ΝΙΚΟΛΑΟΣ
ΚΑΠΟΥΚΡΑΝΙΔΗΣ ΧΡΗΣΤΟΣ
ΟΤ 563 Α
ΣΤΑΜΟΣ ΧΑΡΗΣ
ΓΕΜΙΤΖΑΚΗΣ
κρασπεδο
ΟΔΟΣ ΑΡΓΥΡΟΚΑΣΤΡΟΥ
ΠΛΑΤΟΥΣ 8.00 μ.
Ρ.Γ.
ΟΤ 575
N1
N2
N3
N3A
N7
N8
N9
K1
K2
K3
K8
K8A
T1
T2
A1
A2
A3
24.74
10.05
19.56
19.83
20.20
15.50
4.70
1.00
900.00
880.00
860.00
840.00

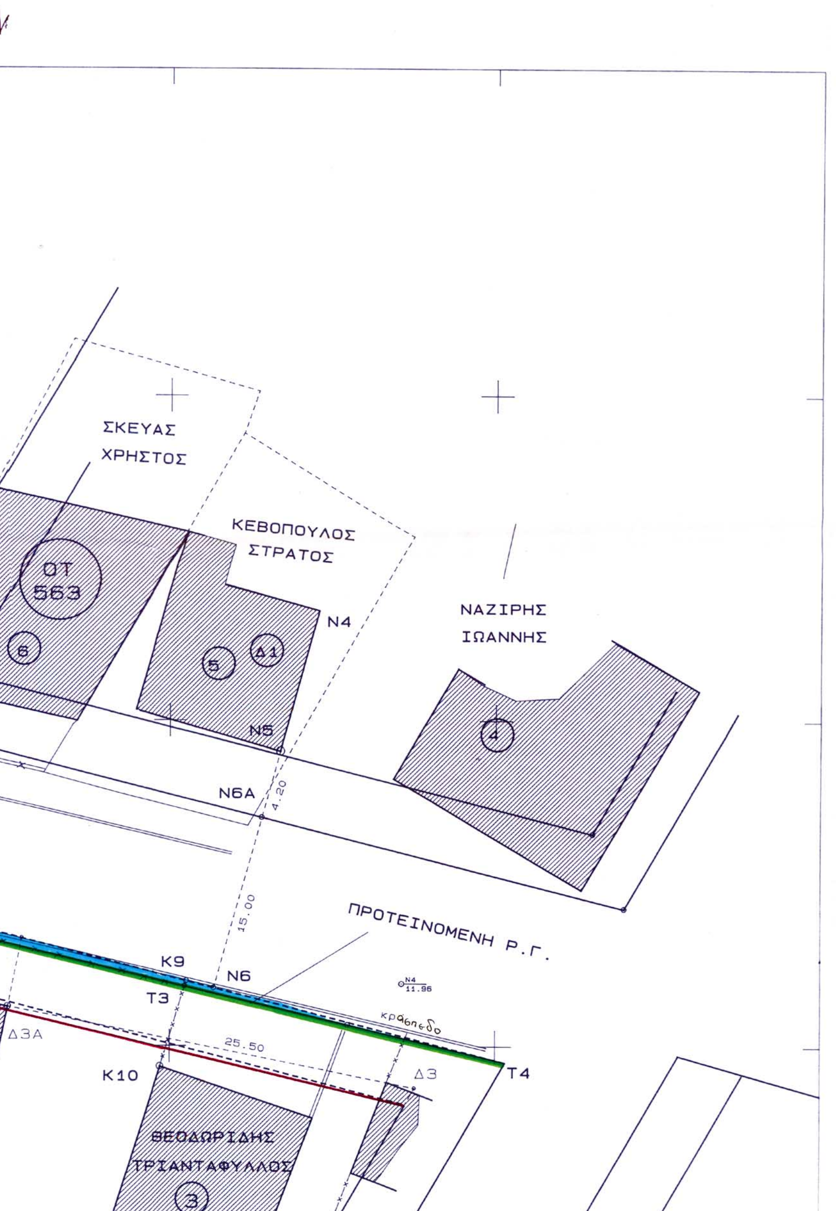



[redacted]

ΥΠΟΜΝΗΜΑ

ΤΟΠΟΓΡΑΦΙΚΟ ΔΙΑΓΡΑΜΜΑ ΟΙΚΟΠΕΔΟΥ : (K2.K8.K9.K10.K11.K12.K13.K4.K3.K2.)

ΣΤΗΝ ΑΛΕΞ/ΠΟΛΗ - ΣΤΟ Ο.Τ. 577

ΚΛ. 1 : 200

Α. ΥΠΟΛΟΓΙΣΜΟΣ ΣΥΝ-ΝΩΝ


ΣΥΣΤΗΜΑ ΑΝΑΦΟΡΑΣ ΟΡΘΟΓΩΝΙΩΝ ΣΥΝ-ΝΩΝ ΑΥΤΟ ΤΟΥ ΣΧ. ΠΟΛΗΣ ΤΟΥ 1978

ΣΗΜΕΙΟ	Χ	Ψ	ΣΗΜΕΙΟ	Χ	Ψ
K2	56.32	838.68	K3	80.49	833.39
K4	74.27	812.99	K8	62.58	858.95
K9	121.03	844.02	K10	119.41	838.76
K11	114.53	823.04	K12	108.98	805.69
K13	88.45	809.89			
T1	52.34	859.95	T2	62.17	857.62
T3	120.93	843.69			
	ΣΥΝ-ΝΕΣ ΣΤΑΣΕΩΝ				
N4	134.25	843.85	N5	61.90	866.89
N7	34.53	827.07			

Β. ΥΠΟΛΟΓΙΣΜΟΣ ΟΙΚ. κ. ΡΥΜ. ΓΡΑΜΜΩΝ ΣΤΟ Ο.Τ. 577

ΒΑ. Η ΒΟΡΕΙΑ Ρ.Γ. ΤΟΥ Ο.Τ. 577 ΟΡΙΖΕΤΑΙ ΑΠΟ ΤΑ ΣΗΜΕΙΑ N3 κ. N6.
ΤΟ ΣΗΜΕΙΟ N3 ΟΡΙΣΤΗΚΕ ΕΠΙ ΤΗΣ ΠΡΟΕΚΤΑΣΗΣ ΠΡΟΣ ΒΟΡΡΑ ΤΗΣ ΔΥΤΙΚΗΣ ΠΛΕΥΡΑΣ ΤΟΥ ΚΤΙΡΙΟΥ Δ (N1-N2) ΚΑΙ ΣΕ ΑΠΟΣΤΑΣΗ 4,70 μ. ΑΠΟ ΤΟ ΣΗΜΕΙΟ N2 (N2: ΓΩΝΙΑ ΚΤΙΡΙΟΥ Δ.

Σωστό φωτοαντίγραφο από το πρωτότυπο Ο.Τ. 577 Αλεξ/πολη 19.3.2001
ΑΛΕΞΙΑ ΤΡΙΑΝΤΑΦΥΛΛΟΠΟΥΛΟΥ ΤΟΠΟΓΡΑΦΟΣ ΜΗΧΑΝΙΚΟΣ

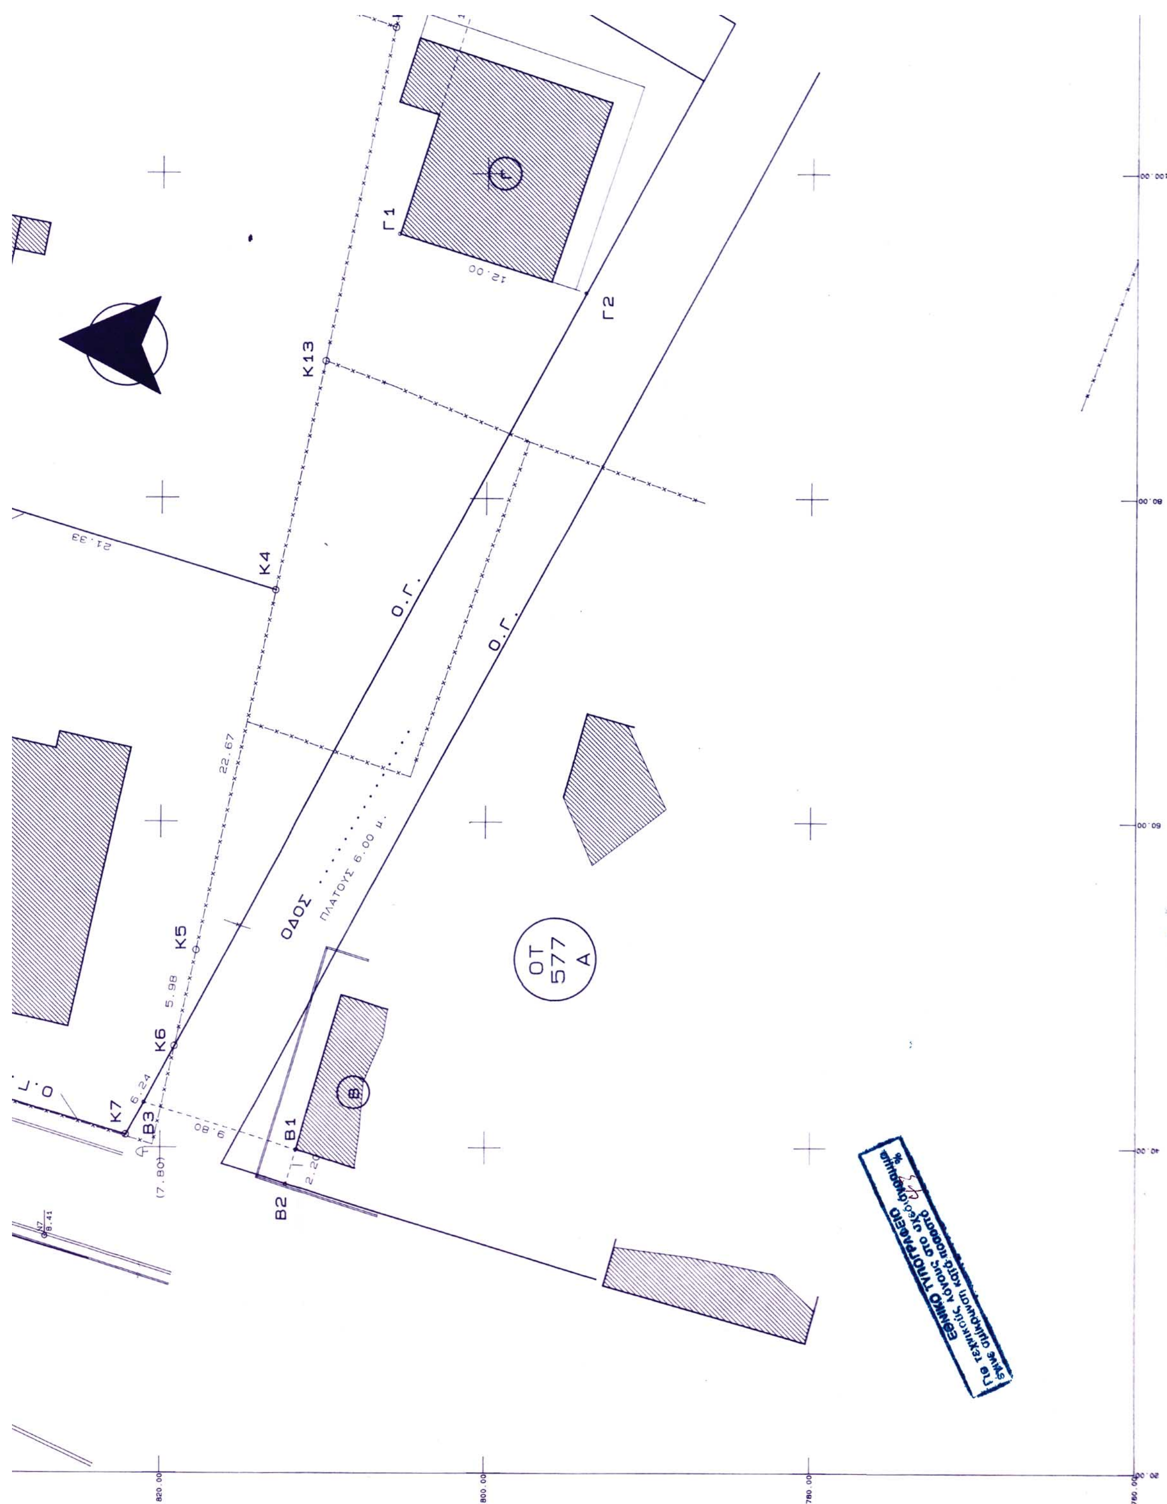
ΟΔΟΣ
ΠΛΑΤΟΥΣ 6.00 μ.
Ο.Γ.
Ο.Γ.
ΟΤ
577
Α
Γ1
Γ2
Κ13
Κ4
Κ5
Κ6
Κ7
Β1
Β2
Β3
22.67
21.33
12.00
5.98
6.24
(7.80)
100.00
80.00
60.00
40.00
20.00
820.00
800.00
780.00
760.00

Κ11

Κ12

Γ3

Ο.Γ.

Ρ.Γ.

ΟΔΟΣ ΜΟΜΦΕΡΑΤΟΥ

ΠΛΑΤΟΥΣ 9.00 μ.

ΟΤ 580

120.00 140.00 160.00

ΤΟ ΣΗΜΕΙΟ Ν6 ΟΡΙΣΤΗΚΕ ΕΠΙ ΤΗΣ ΠΡΟΕΚΤΑΣΗΣ ΠΡΟΣ ΝΟΤΟ ΤΗΣ ΑΝΑΤΟΛΙΚΗΣ ΠΛΕΥΡΑΣ ΤΟΥ ΚΤΙΡΙΟΥ Δ1(Ν4-Ν5) ΚΑΙ ΣΕ ΑΠΟΣΤΑΣΗ ΑΠΟ ΤΟ ΣΗΜΕΙΟ Ν5 15.00 μ.

ΒΒ Η ΝΟΤΙΑ Ρ.Γ. ΤΟΥ Ο.Τ. 563Α ΟΡΙΖΕΤΑΙ ΑΠΟ ΤΑ ΣΗΜΕΙΑ Ν3Α κ Ν6Α
ΤΟ ΣΗΜΕΙΟ Ν3Α ΟΡΙΣΤΗΚΕ ΕΠΙ ΤΗΣ ΠΡΟΕΚΤΑΣΗΣ ΠΡΟΣ ΒΟΡΡΑ ΤΗΣ ΔΥΤΙΚΗΣ ΠΛΕΥΡΑΣ ΤΟΥ ΚΤΙΡΙΟΥ Δ (Ν1-Ν2) ΚΑΙ ΣΕ ΑΠΟΣΤΑΣΗ ΑΠΟ ΤΟ ΣΗΜΕΙΟ Ν2 15.50 μ.
ΤΟ ΣΗΜΕΙΟ Ν6Α ΟΡΙΣΤΗΚΕ ΕΠΙ ΤΗΣ ΠΡΟΕΚΤΑΣΗΣ ΠΡΟΣ ΝΟΤΟ ΤΗΣ ΑΝΑΤΟΛΙΚΗΣ ΠΛΕΥΡΑΣ ΤΟΥ ΚΤΙΡΙΟΥ Δ1 (Ν4-Ν5)ΚΑΙ ΣΕ ΑΠΟΣΤΑΣΗ ΑΠΟ ΤΟ ΣΗΜΕΙΟ Ν5 4,20 μ.

ΒΓ Η ΔΥΤΙΚΗ ΠΛΕΥΡΑ ΤΟΥ Ο.Τ. 577 ΟΡΙΖΕΤΑΙ ΑΠΟ ΤΑ ΣΗΜΕΙΑ Α3 κ Β2 , ΟΠΟΥ :
Α3 ΕΥΡΙΣΚΕΤΑΙ ΕΠΙ ΤΗΣ ΠΡΟΕΚΤΑΣΗΣ ΠΡΟΣ ΑΝΑΤΟΛΗ ΤΗΣ ΒΟΡΕΙΑΣ ΠΛΕΥΡΑΣ ΤΟΥ ΚΤΙΡΙΟΥ Α ΚΑΙ ΣΕ ΑΠΟΣΤΑΣΗ 20.20 μ ΑΠΟ ΤΟ ΣΗΜΕΙΟ Α1 (Α1 ΓΩΝΙΑ ΚΤΙΡΙΟΥ Α)
Β2 ΕΥΡΙΣΚΕΤΑΙ ΕΠΙ ΤΗΣ ΠΡΟΕΚΤΑΣΗΣ ΠΡΟΣ ΔΥΣΗ ΤΗΣ ΒΟΡΕΙΑΣ ΠΛΕΥΡΑΣ ΤΟΥ ΚΤΙΡΙΟΥ Β ΚΑΙ ΣΕ ΑΠΟΣΤΑΣΗ 2.20 μ ΑΠΟ ΤΟ ΣΗΜΕΙΟ Β1 (Β1 ΓΩΝΙΑ ΚΤΙΡΙΟΥ Β)

ΒΔ Η ΝΟΤΙΑ ΠΛΕΥΡΑ ΤΟΥ Ο.Τ. 577 ΟΡΙΖΕΤΑΙ ΑΠΟ ΤΑ ΣΗΜΕΙΑ Β3 κ Γ2 , ΟΠΟΥ :
Β3 ΕΥΡΙΣΚΕΤΑΙ ΕΠΙ ΤΗΣ ΠΡΟΕΚΤΑΣΗΣ ΠΡΟΣ ΒΟΡΡΑ ΤΗΣ ΔΥΤΙΚΗΣ ΠΛΕΥΡΑΣ ΤΟΥ ΚΤΙΡΙΟΥ Β ΚΑΙ ΣΕ ΑΠΟΣΤΑΣΗ 9.80 μ ΑΠΟ ΤΟ ΣΗΜΕΙΟ Β1 (Β1 ΓΩΝΙΑ ΚΤΙΡΙΟΥ Β)
Γ2 ΕΥΡΙΣΚΕΤΑΙ ΕΠΙ ΤΗΣ ΠΡΟΕΚΤΑΣΗΣ ΠΡΟΣ ΝΟΤΟ ΤΗΣ ΔΥΤΙΚΗΣ ΠΛΕΥΡΑΣ ΤΟΥ ΚΤΙΡΙΟΥ Γ ΚΑΙ ΣΕ ΑΠΟΣΤΑΣΗ 12.00 μ ΑΠΟ ΤΟ ΣΗΜΕΙΟ Γ1 (Γ1 ΓΩΝΙΑ ΚΤΙΡΙΟΥ Γ)

Γ. ΥΠΟΛΟΓΙΣΜΟΣ ΕΜΒΑΔΩΝ (ΚΑΤΑ SIMSON)

Ε(Κ1 Κ8Α Κ8 Κ2 Κ1) = 215.03 τ.μ. (ΧΩΡΙΣ ΤΗΝ ΤΡΟΠΟΠΟΙΗΣΗ) οικ. 1
Ε(Κ1 Τ1 Τ2 Κ2 Κ1) = 200.05 τ.μ. (ΑΝ ΓΙΝΕΙ ΑΠΟΔΕΚΤΗ Η ΤΡΟΠΟΠΟΙΗΣΗ) οικ. 1

Ε(Κ2 Κ8 Κ9 Κ10 Κ11 Κ12 Κ13 Κ4 Κ3 Κ2) = 1968.59 τ.μ. (ΧΩΡΙΣ ΤΡΟΠΟΠΟΙΗΣΗ) οικ. 2
Ε(Κ2 Τ2 Τ3 Κ10 Κ11 Κ12 Κ13 Κ4 Κ3 Κ2) = 1916.04 τ.μ. (ΜΕ ΤΡΟΠΟΠΟΙΗΣΗ) οικ. 2

ΟΙΚΟΠΕΔΟ 3 = ΕΜΒΑΔΟ ΧΩΡΙΣ ΤΡΟΠΟΠΟΙΗΣΗ = 358.89 τ.μ.
ΟΙΚΟΠΕΔΟ 3 = ΕΜΒΑΔΟ ΑΝ ΓΙΝΕΙ ΑΠΟΔΕΚΤΗ Η ΤΡΟΠΟΠΟΙΗΣΗ = 356,22 τ.μ.

Δ. ΟΡΟΙ ΔΟΜΗΣΗΣ

ΑΠΟΦ. ΝΟΜΑΡΧΗ ΕΒΡΟΥ | 4548/12.10.89 ΦΕΚ 674/30.10.89

ΤΟΜΕΑΣ Κ - V	ΚΑΝΟΝΑΣ
ΕΛΑΧΙΣΤΟ ΠΡΟΣΩΠΟ	13.00 μ.
ΕΛΑΧΙΣΤΟ ΕΜΒΑΔΟ	300.00
ΣΥΝΤ. ΔΟΜΗΣΗΣ	1.00
ΣΥΝΤ. ΚΑΛΥΨΗΣ	70%
ΜΕΓΙΣΤΟ ΕΠΙΤΡΕΠΟΜΕΝΟ ΥΨΟΣ	16 μ

ΣΥΜΒΟΥΛΙΟ ΧΩΡΟΤΑΞΙΑΣ Ν. ΕΒΡΟΥ
Συζητήθηκε την 21-2-03
Αριθ. πράξεως 8/3
Απόφαση Νομάρχη Ζ-3394/02/21-3-03
ΕΘΕΩΡΗΘΗ
Ο ΠΡΟΕΔΡΟΣ
Παπαδόπουλος Σαράντης
Πολ/κος Μηχ/κος με Α Β

Ε. ΥΠΕΥΘΥΝΗ ΔΗΛΩΣΗ ΙΔΙΟΚΤΗΤΩΝ

ΟΙ ΥΠΟΓΡΑΦΟΝΤΕΣ

1 ....
2 ....
3 ....

ΚΑΤΟΧΟΙ ΤΟΥ ΥΠΟ ΣΤΟΙΧΕΙΑ (................) ΟΙΚΟΠΕΔΟΥ ΟΠΩΣ ΑΥΤΟ ΑΠΕΙΚΟΝΙΖΕΤΑΙ ΣΤΟ ΠΑΡΟΝ ΤΟΠΟΓΡΑΦΙΚΟ ΔΙΑΓΡΑΜΜΑ ΚΑΙ ΤΟ ΟΠΟΙΟ ΑΠΕΚΤΗΣΑΜΕ ΣΥΜΦΩΝΑ ΜΕ ΤΟ ΥΠ ΑΡΙΘΜΟ .... ΣΥΜΒΟΛΑΙΟ ΤΟΥ ΣΥΜΒΟΛΑΙΟΓΡΑΦΟΥ .... ΔΗΛΩΝΟΥΜΕ ΥΠΕΥΘΥΝΑ ΟΤΙ ΤΑ ΟΡΙΑ ΤΟΥ ΕΝ ΛΟΓΩ ΟΙΚΟΠΕΔΟΥ ΥΠΟΔΕΙΧΘΗΚΑΝ ΑΠΟ ΕΜΑΣ ΚΑΙ ΕΙΝΑΙ ΤΑ ΟΡΘΑ. ΔΙΚΑΙΟΥΜΑΣΤΕ ΔΕ ΝΑ ΖΗΤΗΣΟΥΜΕ ΤΗΝ ΕΚΔΟΣΗ ΟΙΚ. ΑΔΕΙΑΣ ΓΙΑ ΤΟ ΠΑΡΑΠΑΝΩ ΟΙΚΟΠΕΔΟ.

ΥΠΟΓΡΑΦΗ ΙΔΙΟΚΤΗΤΩΝ ....

ΕΘΕΩΡΗΘΗ
-Η-
ΠΡΟΪΣΤΑΜΕΝΗ ΠΟΛΕΟΔΟΜΙΑΣ
Βασιλική Μαρτίνη
Πολιτικός Υπομηχανικός

ΑΛΕΞ/ΠΟΛΗ ΑΠΡ. 2001

Ο ΣΥΝΤΑΞΑΣ

ΧΡΗΣΤΟΣ Α. ΠΑΠΑΠΟΣΤΟΛΟΥ
Πτυχ. ΤΟΠΟΓΡΑΦΟΣ ΜΗΧΑΝΙΚΟΣ Τ.Ε
ΜΕΛΟΣ Ε.Ε. Τεμ. Αρ. ΜΗΤΡΩΟΥ 21780
ΑΦΜ. 046584528 - ΔΟΥ ΑΛΕΞ/ΠΟΛΗΣ
Ι. Δραγούμη 5 - Τηλ. 26025
ΤΚ 68100 ΑΛΕΞΑΝΔΡΟΥΠΟΛΗ

